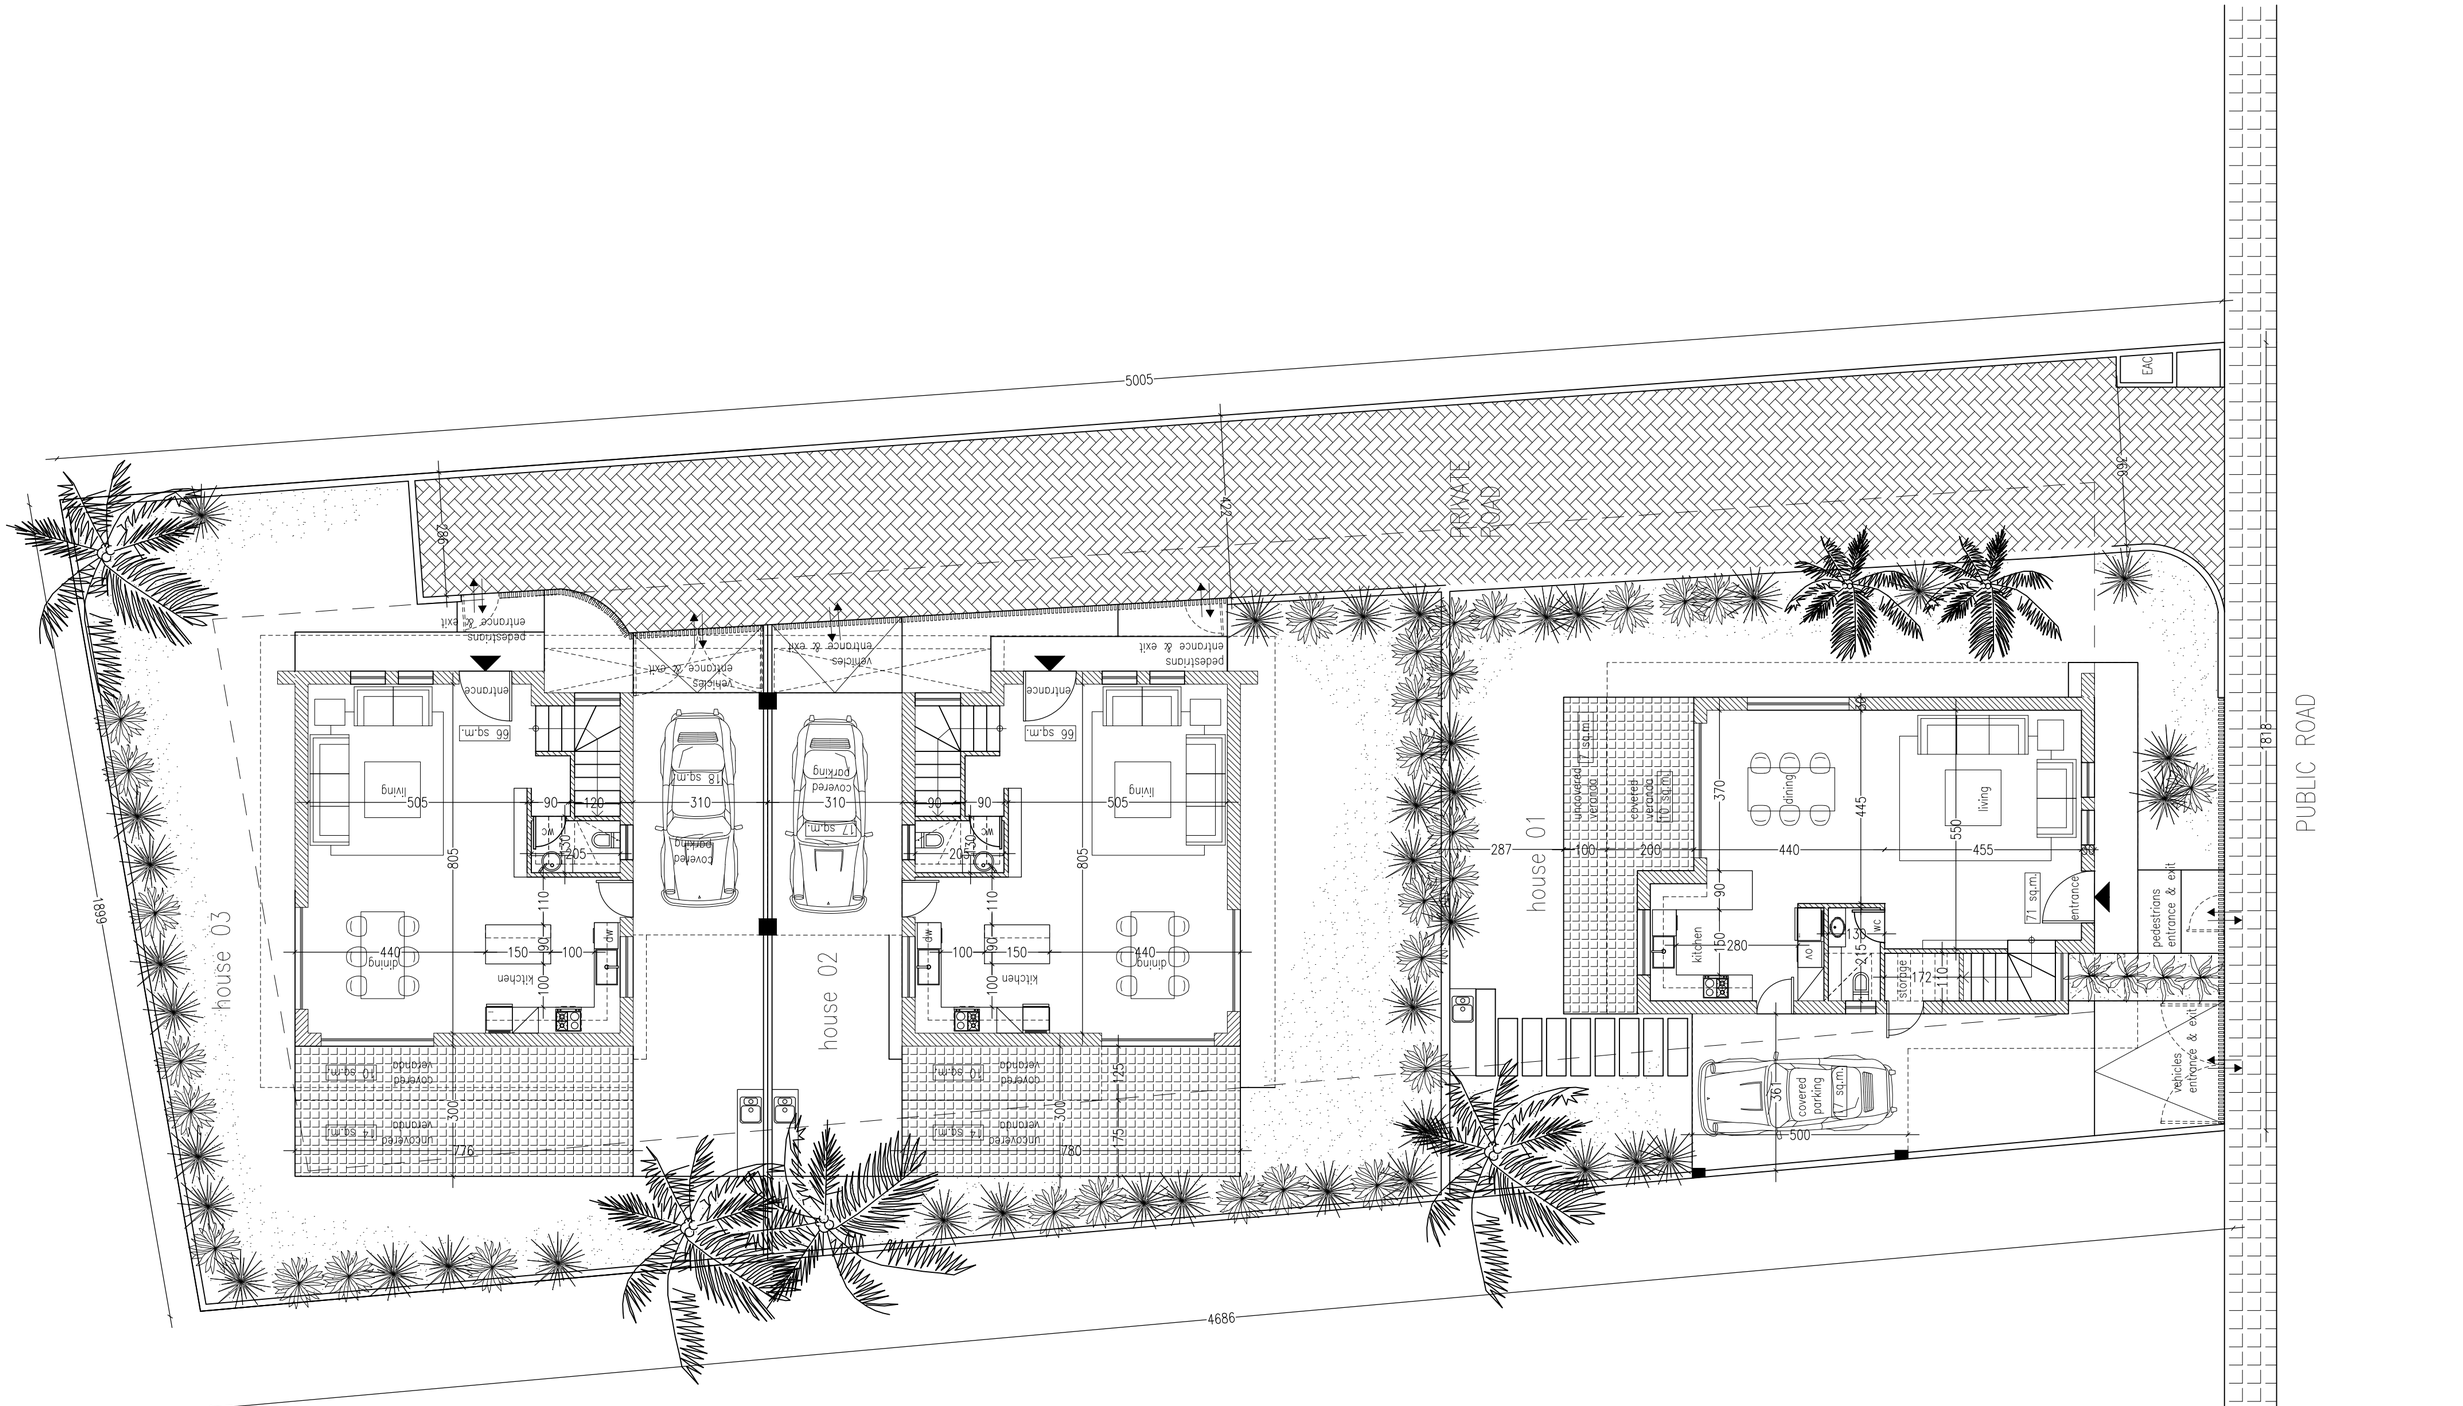

SITE PLAN I GROUND FLOOR PLAN

±0.00 SUGGESTED LEVEL
ΠΡΟΤΕΙΝΟΜΕΝΑ ΥΨΟΜΕΤΡΑ
±0.00 EXISTING LEVEL
ΥΦΙΣΤΑΜΕΝΑ ΥΨΟΜΕΤΡΑ

Notes I Σημειώσεις:

- All measurements are in centimeters I Όλες οι μετρήσεις είναι σε εκατοστά.
- Do not scale from this drawing I Οι πραγματικές διαστάσεις να μετρηθούν επί τόπου.

PLOT 01 area: 249 sq.m.
PLOT 02 area: 225 sq.m.
PLOT 03 area: 250 sq.m.

Stella Hadjicharalambous
architect engineer
etek r.n. A167694

A: 70, Spyrou Kyprianou Av.
Yiannos Court, Office 103, 6057 Larnaka
T: 96582612 F: 24662890
E: stella@sh-architects.com

Stamp & Sign I Σφραγίδα & Υπογραφή:

Client I Ιδιοκτήτης:
Alexis Alexi

Project I Έργο:
Private Residences at Augorou

Drawing Title I Τίτλος Σχεδίου:
Ground Floor Plan

Project no. I Κωδ. Έργου:
108.23 D02

Date I Ημερομηνία: 11. 10. 2023

Drawn By I Σχεδιάσας: S.H.

Scale I Κλίμακα:
1: 100 @ A2

Drawing no. I Αρ. Σχεδίου: A01

Revision I Αναθεώρηση: 00

Status I Οικοδομικό Στάδιο:
Draft