ΑΡΧΕΝΤΙΟΥ, ΜΟΥΓΙΑΚΟΣ, ΣΤΑΣΙΝΟΠΟΥΛΟΥ ARCHITECTS
ΑΡ. ΜΗΤΡΩΟΥ ΕΤΕΚ: C00415 - ΑΡ. ΣΥΝΕΤΑΙΡΙΣΜΟΥ: Σ11095

ΝΕΚΤΑΡΙΟΣ ΑΥΞΕΝΤΙΟΥ
ΑΡΧΙΤΕΚΤΩΝ ΜΗΧΑΝΙΚΟΣ Ε.Μ.Π
ΑΡ. ΜΗΤΡΩΟΥ Ε.Τ.Ε.Κ. 91207

ΥΠΟΜΝΗΜΑ ΧΡΩΜΑΤΩΝ			
ΔΙΑΜ. 101 | ΑΝΟΙΚΤΟ ΜΩΒ	ΔΙΑΜ. 104 | ΡΟΖ	ΔΙΑΜ. 203 | ΜΠΛΕ	ΔΙΑΜ. 302 | ΣΚΟΥΡΟ ΜΩΒ
ΔΙΑΜ. 102 | ΑΝΟΙΚΤΟ ΓΚΡΙ	ΔΙΑΜ. 201 | ΚΟΚΚΙΝΟ	ΔΙΑΜ. 204 | ΠΟΡΤΟΚΑΛΙ	ΔΙΑΜ. 303 | ΑΝΟΙΚΤΟ ΠΡΑΣΙΝΟ
ΔΙΑΜ. 103 | ΣΚΟΥΡΟ ΓΚΡΙ	ΔΙΑΜ. 202 | ΣΚΟΥΡΟ ΠΡΑΣΙΝΟ	ΔΙΑΜ. 301 | ΚΑΦΕ	ΔΙΑΜ. 304 | ΓΑΛΑΖΙΟ

ΣΗΜΕΙΩΣΗ

Η ΤΕΛΙΚΗ ΣΤΑΘΜΗ ±0.00 ΑΝΤΙΣΤΟΙΧΕΙ
ΣΤΗΝ ΣΤΑΘΜΗ +213.50 ΤΟΥ ΦΥΣΙΚΟΥ ΕΔΑΦΟΥΣ
ΟΠΩΣ ΠΕΡΙΓΡΑΦΕΤΑΙ ΣΤΟ ΤΟΠΟΓΡΑΦΙΚΟ

ΣΧΕΔΙΑ ΚΑΤΑΣΚΕΥΗΣ	
ΜΕΛΕΤΗ ΕΦΑΡΜΟΓΗΣ	
ΑΔΕΙΑ ΟΙΚΟΔΟΜΗΣ	ΜΑΡΤΙΟΣ 2025
ΠΟΛΕΟΔΟΜΙΚΗ ΑΔΕΙΑ	ΔΕΚΕΜΒΡΙΟΣ 2024
ΠΡΟΜΕΛΕΤΗ	ΔΕΚΕΜΒΡΙΟΣ 2023

amsa architects
PERIKLEOUS 03 LYSEIO MEGARO 6021 LARNACA CYPRUS
TEL: 00357 24621592 FAX: 00357 24727507
e-mail: info_amsa@cytanet.com.cy web: www.amsa.com.cy

ΑΡΧΙΤΕΚΤΩΝ ΝΕΚΤΑΡΙΟΣ ΑΥΞΕΝΤΙΟΥ

ΠΟΛ. ΜΗΧΑΝ. Α. ΔΗΜΟΣΘΕΝΟΥΣ | Η/Μ ΜΗΧΑΝ. Ν. ΚΑΤΣΑΡΗΣ, Γ. ΚΑΤΣΑΜΠΑΣ

M.M.N. SYNERGY PLUS LTD
ΠΟΛΥΚΑΤΟΙΚΙΑ ΣΤΗ ΛΕΥΚΩΣΙΑ

ΚΩΔΙΚΟΣ SS_APTS-D200c | ΗΜΕΡ. ΔΕΚΕΜΒΡΙΟΣ 2024

ΘΕΜΑ ΣΧΕΔΙΟΥ
ΚΑΤΟΨΗ ΙΣΟΓΕΙΟΥ (ΔΙΑΧΩΡΙΣΜΟΣ)
ΚΛΙΜΑΚΑ 1:100

A 207.1

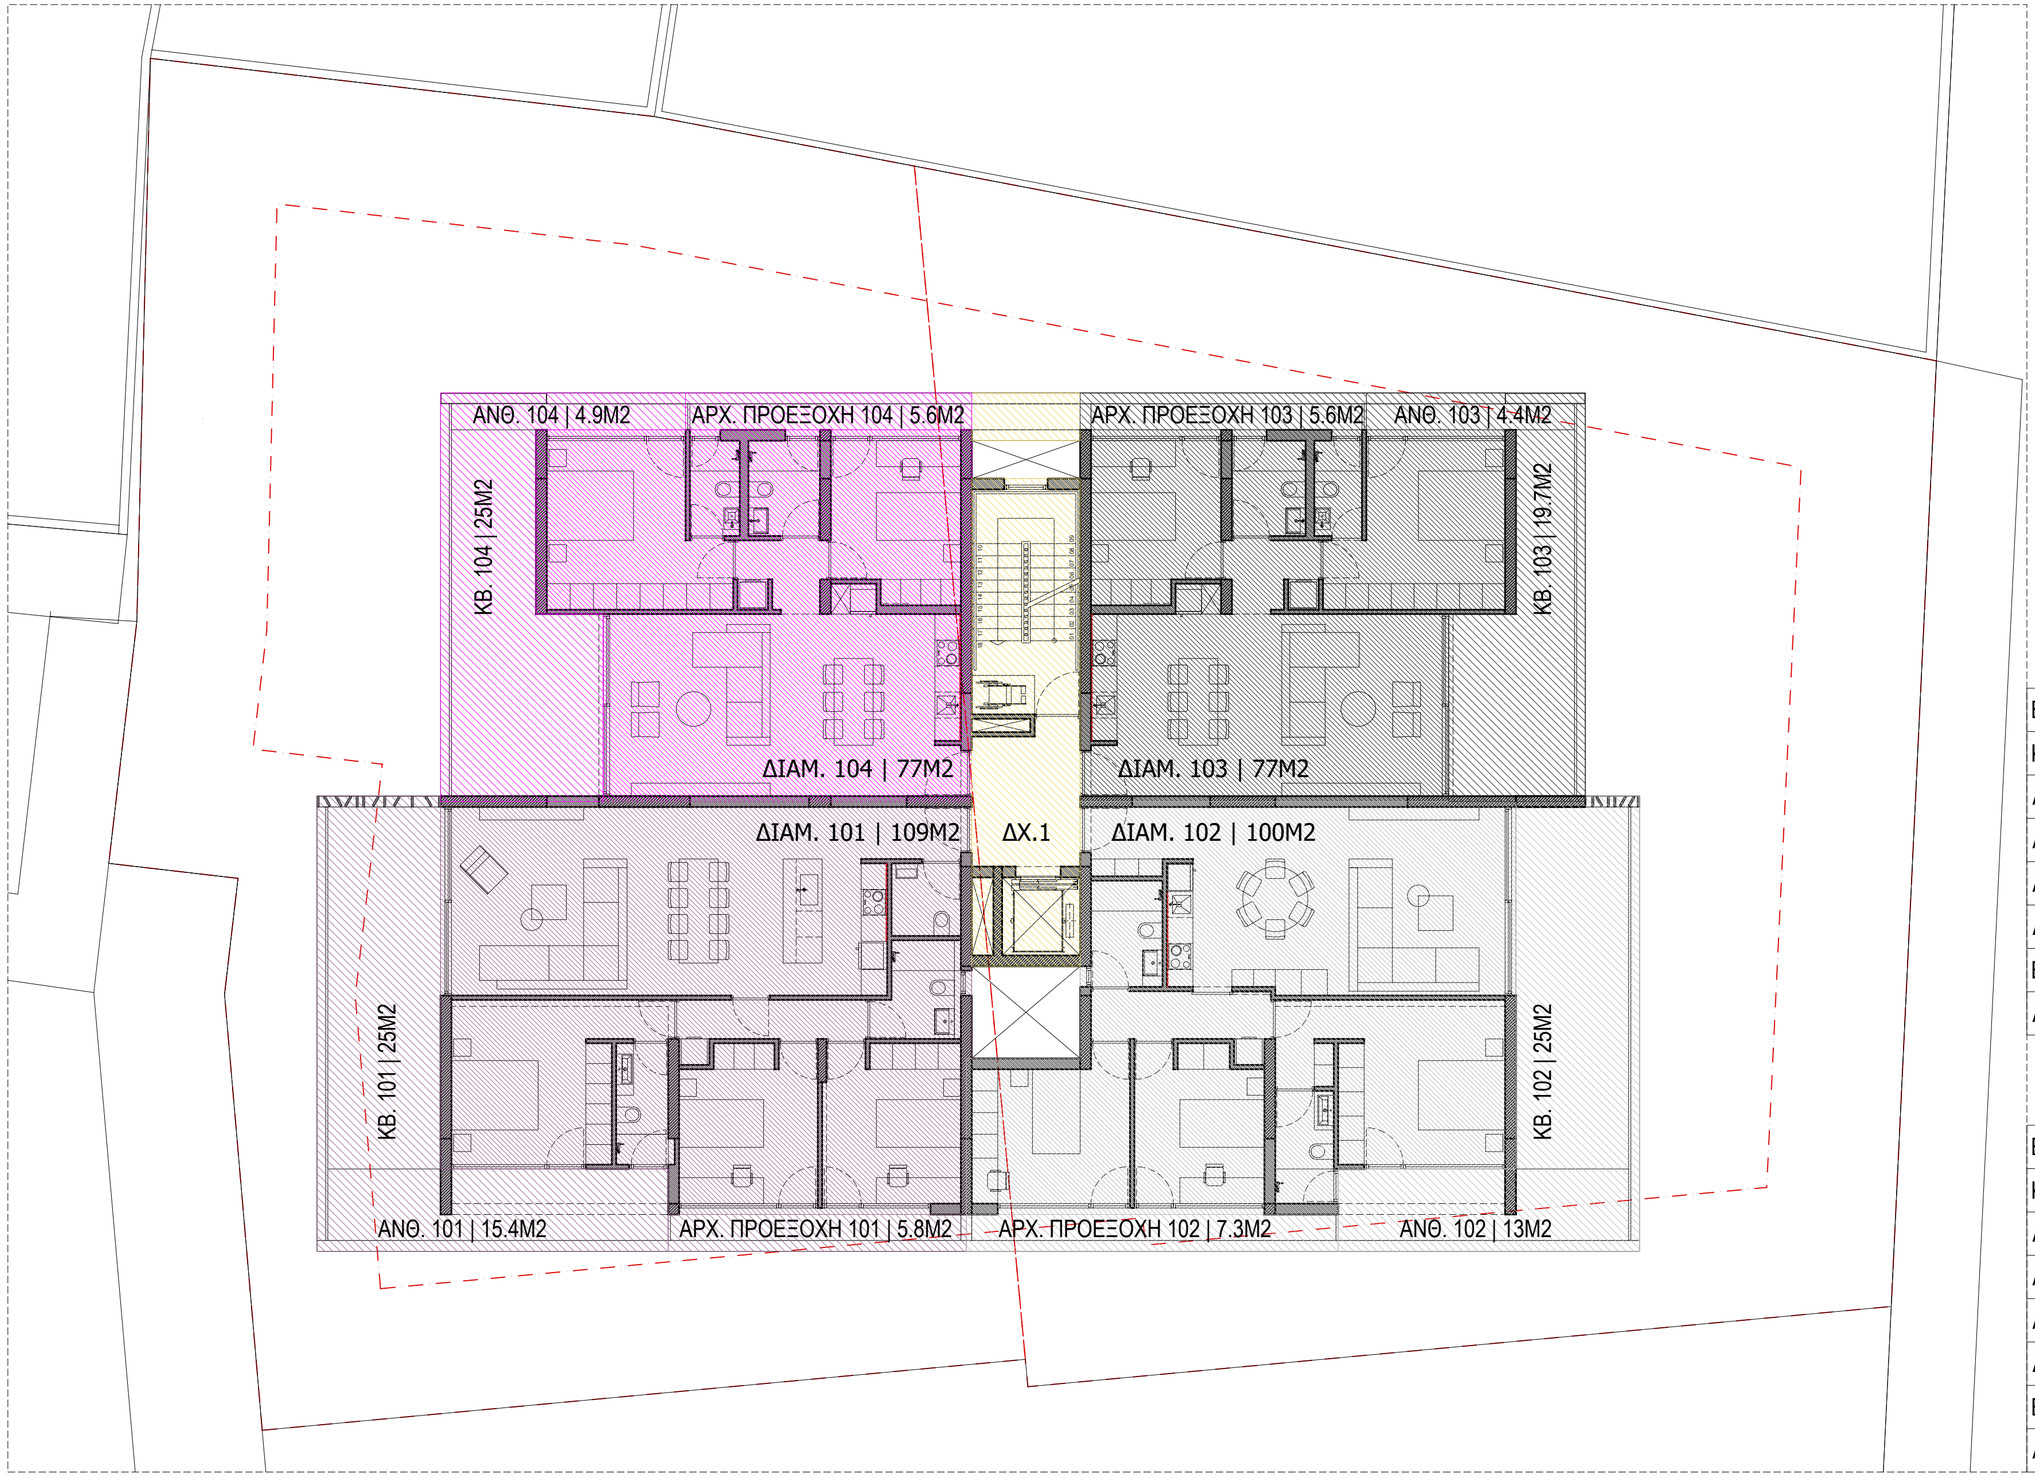

	ΔΙΑΜ. 101	ΔΙΑΜ. 102
Εσωτερικοί Χώροι:	109m2	100m2
Καλυμμένες Βεράντες:	25m2	25m2
Ακάλυπτες Βεράντες:	0m2	0m2
Ανθώνες:	15.4m2	13m2
Αρχ. Προεξοχή:	5.8m2	7.3m2
Δώμα:	0m2	0m2
Βοηθ. χώρος Δώματος:	0m2	0m2
Αποθήκη:	4.2m2	4.2m2

	ΔΙΑΜ. 103	ΔΙΑΜ. 104
Εσωτερικοί Χώροι:	77m2	77m2
Καλυμμένες Βεράντες:	19.7m2	25m2
Ακάλυπτες Βεράντες:	0m2	0m2
Ανθώνες:	4.4m2	4.9m2
Αρχ. Προεξοχή:	5.6m2	5.6m2
Δώμα:	0m2	0m2
Βοηθ. χώρος Δώματος:	0m2	0m2
Αποθήκη:	4.2m2	4.1m2

AFXENTIOU, MOUGIAKOS, STASINOPOULOU ARCHITECTS
ΑΡ. ΜΗΤΡΩΟΥ ΕΤΕΚ: C00415 - ΑΡ. ΣΥΝΕΤΑΙΡΙΣΜΟΥ: 211095

ΝΕΚΤΑΡΙΟΣ ΑΥΞΕΝΤΙΟΥ
ΑΡΧΙΤΕΚΤΩΝ ΜΗΧΑΝΙΚΟΣ Ε.Μ.Π
ΑΡ. ΜΗΤΡΩΟΥ Ε.Τ.Ε.Κ. 91207

ΥΠΟΜΝΗΜΑ ΧΡΩΜΑΤΩΝ

ΔΙΑΜ. 101 | ΑΝΟΙΚΤΟ ΜΩΒ	ΔΙΑΜ. 104 | ΡΟΖ	ΔΙΑΜ. 203 | ΜΠΛΕ	ΔΙΑΜ. 302 | ΣΚΟΥΡΟ ΜΩΒ
ΔΙΑΜ. 102 | ΑΝΟΙΚΤΟ ΓΚΡΙ	ΔΙΑΜ. 201 | ΚΟΚΚΙΝΟ	ΔΙΑΜ. 204 | ΠΟΡΤΟΚΑΛΙ	ΔΙΑΜ. 303 | ΑΝΟΙΚΤΟ ΠΡΑΣΙΝΟ
ΔΙΑΜ. 103 | ΣΚΟΥΡΟ ΓΚΡΙ	ΔΙΑΜ. 202 | ΣΚΟΥΡΟ ΠΡΑΣΙΝΟ	ΔΙΑΜ. 301 | ΚΑΦΕ	ΔΙΑΜ. 304 | ΓΑΛΑΖΙΟ

ΣΗΜΕΙΩΣΗ

Η ΤΕΛΙΚΗ ΣΤΑΘΜΗ ±0.00 ΑΝΤΙΣΤΟΙΧΕΙ
ΣΤΗΝ ΣΤΑΘΜΗ +213.50 ΤΟΥ ΦΥΣΙΚΟΥ ΕΔΑΦΟΥΣ
ΟΠΩΣ ΠΕΡΙΓΡΑΦΕΤΑΙ ΣΤΟ ΤΟΠΟΓΡΑΦΙΚΟ

ΣΧΕΔΙΑ ΚΑΤΑΣΚΕΥΗΣ	
ΜΕΛΕΤΗ ΕΦΑΡΜΟΓΗΣ	
ΑΔΕΙΑ ΟΙΚΟΔΟΜΗΣ	ΜΑΡΤΙΟΣ 2025
ΠΟΛΕΟΔΟΜΙΚΗ ΑΔΕΙΑ	ΔΕΚΕΜΒΡΙΟΣ 2024
ΠΡΟΜΕΛΕΤΗ	ΔΕΚΕΜΒΡΙΟΣ 2023

amsa afxentiou|mougiakos|stasinopoulou_architects
PERIKLEOUS 03 LYSEIO MEGARO 6021 LARNACA CYPRUS
TEL : 00357 24621992 FAX : 00357 24727507
e-mail : info_amsa@cytanet.com.cy web : www.amsa.com.cy

ΑΡΧΙΤΕΚΤΩΝ ΝΕΚΤΑΡΙΟΣ ΑΥΞΕΝΤΙΟΥ

ΠΟΛ. ΜΗΧΑΝ. Α. ΔΗΜΟΣΘΕΝΟΥΣ | Η/Μ ΜΗΧΑΝ. Ν. ΚΑΤΣΑΡΗΣ, Γ. ΚΑΤΣΑΜΠΑΣ

M.M.N. SYNERGY PLUS LTD
ΠΟΛΥΚΑΤΟΙΚΙΑ ΣΤΗ ΛΕΥΚΩΣΙΑ

ΚΩΔΙΚΟΣ SS_APTS-D200c | ΗΜΕΡ. ΔΕΚΕΜΒΡΙΟΣ 2024

ΘΕΜΑ ΣΧΕΔΙΟΥ
ΚΑΤΟΨΗ Α΄ ΟΡΟΦΟΥ (ΔΙΑΧΩΡΙΣΜΟΣ)

ΚΛΙΜΑΚΑ 1:100

A 207.2

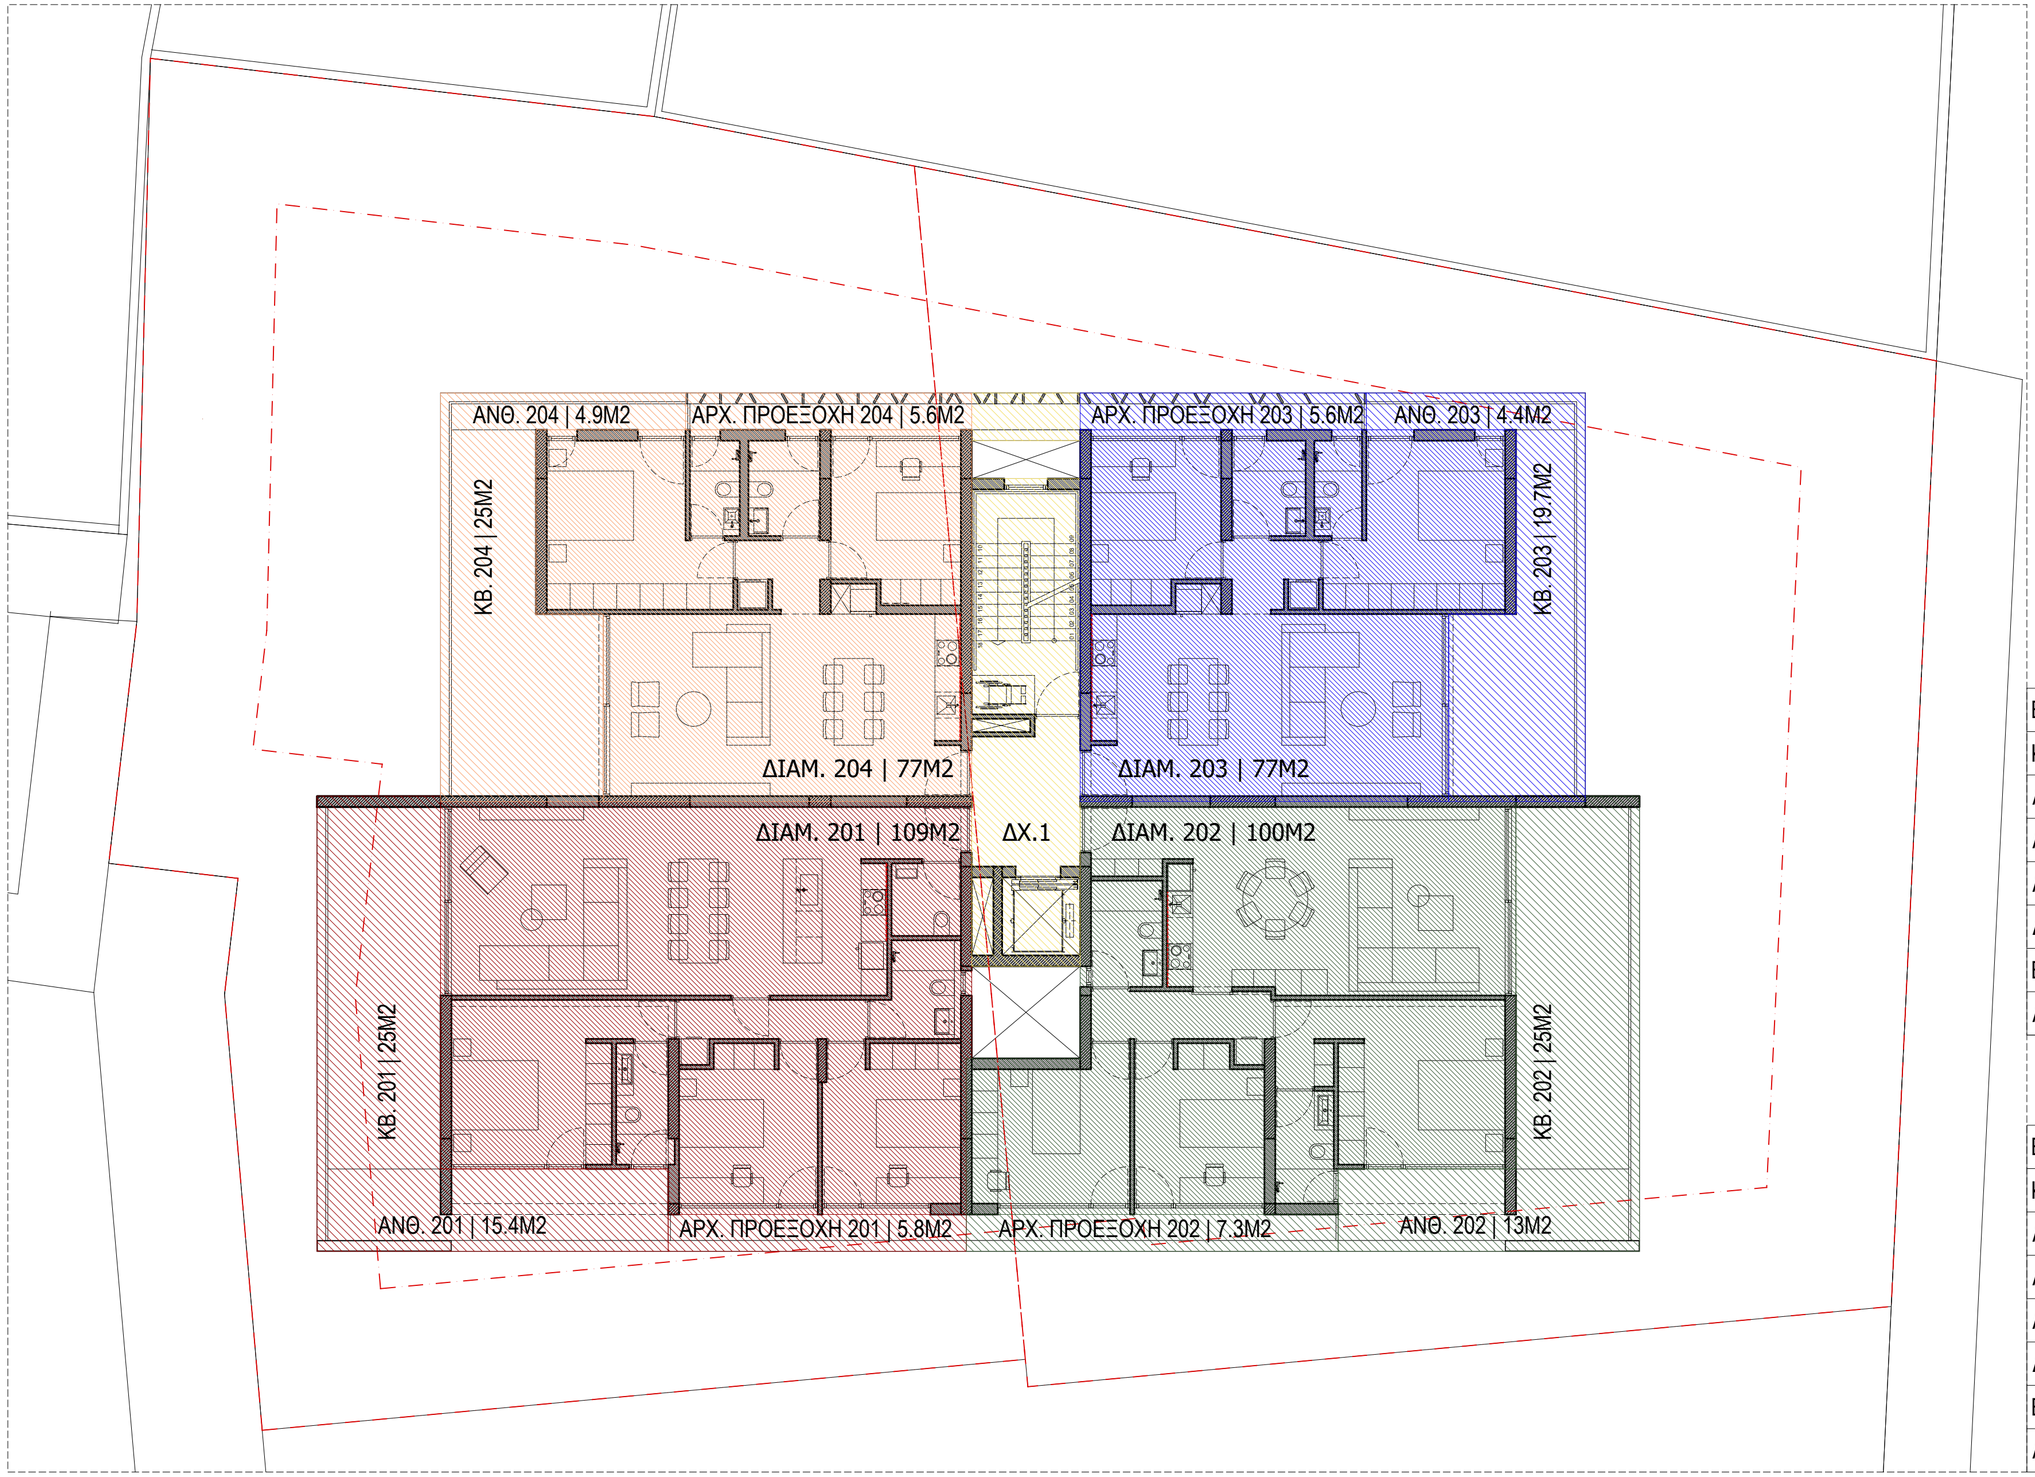

	ΔΙΑΜ. 201	ΔΙΑΜ. 202
Εσωτερικοί Χώροι:	109m2	100m2
Καλυμμένες Βεράντες:	25m2	25m2
Ακάλυπτες Βεράντες:	0m2	0m2
Ανθώνες:	15.4m2	13m2
Αρχ. Προεξοχή:	5.8m2	7.3m2
Δώμα:	0m2	25m2
Βοηθ. χώρος Δώματος:	0m2	15m2
Αποθήκη:	4m2	0m2

	ΔΙΑΜ. 203	ΔΙΑΜ. 204
Εσωτερικοί Χώροι:	77m2	77m2
Καλυμμένες Βεράντες:	19.7m2	25m2
Ακάλυπτες Βεράντες:	0m2	0m2
Ανθώνες:	4.4m2	4.9m2
Αρχ. Προεξοχή:	5.6m2	5.6m2
Δώμα:	0m2	0m2
Βοηθ. χώρος Δώματος:	0m2	0m2
Αποθήκη:	4m2	4m2

AFXENTIOU, MOUGIAKOS, STASINOPOULOU ARCHITECTS
ΑΡ. ΜΗΤΡΩΟΥ ΕΤΕΚ: C00415 - ΑΡ. ΣΥΝΕΤΑΙΡΙΣΜΟΥ: 211095

ΝΕΚΤΑΡΙΟΣ ΑΥΞΕΝΤΙΟΥ
ΑΡΧΙΤΕΚΤΩΝ ΜΗΧΑΝΙΚΟΣ Ε.Μ.Π
ΑΡ. ΜΗΤΡΩΟΥ Ε.Τ.Ε.Κ. 91207

ΥΠΟΜΝΗΜΑ ΧΡΩΜΑΤΩΝ

ΔΙΑΜ. 101 | ΑΝΟΙΚΤΟ ΜΩΒ	ΔΙΑΜ. 104 | ΡΟΖ	ΔΙΑΜ. 203 | ΜΠΛΕ	ΔΙΑΜ. 302 | ΣΚΟΥΡΟ ΜΩΒ
ΔΙΑΜ. 102 | ΑΝΟΙΚΤΟ ΓΚΡΙ	ΔΙΑΜ. 201 | ΚΟΚΚΙΝΟ	ΔΙΑΜ. 204 | ΠΟΡΤΟΚΑΛΙ	ΔΙΑΜ. 303 | ΑΝΟΙΚΤΟ ΠΡΑΣΙΝΟ
ΔΙΑΜ. 103 | ΣΚΟΥΡΟ ΓΚΡΙ	ΔΙΑΜ. 202 | ΣΚΟΥΡΟ ΠΡΑΣΙΝΟ	ΔΙΑΜ. 301 | ΚΑΦΕ	ΔΙΑΜ. 304 | ΓΑΛΑΖΙΟ

ΣΗΜΕΙΩΣΗ

Η ΤΕΛΙΚΗ ΣΤΑΘΜΗ ±0.00 ΑΝΤΙΣΤΟΙΧΕΙ
ΣΤΗΝ ΣΤΑΘΜΗ +213.50 ΤΟΥ ΦΥΣΙΚΟΥ ΕΔΑΦΟΥΣ
ΟΠΩΣ ΠΕΡΙΓΡΑΦΕΤΑΙ ΣΤΟ ΤΟΠΟΓΡΑΦΙΚΟ

ΣΧΕΔΙΑ ΚΑΤΑΣΚΕΥΗΣ	
ΜΕΛΕΤΗ ΕΦΑΡΜΟΓΗΣ	
ΑΔΕΙΑ ΟΙΚΟΔΟΜΗΣ	ΜΑΡΤΙΟΣ 2025
ΠΟΛΕΟΔΟΜΙΚΗ ΑΔΕΙΑ	ΔΕΚΕΜΒΡΙΟΣ 2024
ΠΡΟΜΕΛΕΤΗ	ΔΕΚΕΜΒΡΙΟΣ 2023

amsa afxentiou|mougiakos|stasinopoulou_architects
PERIKLEOUS 03 LYSEIO MEGARO 6021 LARNACA CYPRUS
TEL : 00357 24621992 FAX : 00357 24727507
e-mail : info_amsa@cytanet.com.cy web : www.amsa.com.cy

ΑΡΧΙΤΕΚΤΩΝ	ΝΕΚΤΑΡΙΟΣ ΑΥΞΕΝΤΙΟΥ		
ΠΟΛ. ΜΗΧΑΝ.	Α. ΔΗΜΟΣΘΕΝΟΥΣ	Η/Μ ΜΗΧΑΝ.	Ν. ΚΑΤΣΑΡΗΣ, Γ. ΚΑΤΣΑΜΠΑΣ

Μ.Μ.Ν. SYNERGY PLUS LTD ΠΟΛΥΚΑΤΟΙΚΙΑ ΣΤΗ ΛΕΥΚΩΣΙΑ			
ΚΩΔΙΚΟΣ	SS_APTS-D200c	ΗΜΕΡ.	ΔΕΚΕΜΒΡΙΟΣ 2024

ΘΕΜΑ ΣΧΕΔΙΟΥ	ΚΑΤΟΨΗ Β΄ ΟΡΟΦΟΥ (ΔΙΑΧΩΡΙΣΜΟΣ)
ΚΛΙΜΑΚΑ	1:100

A 207.3

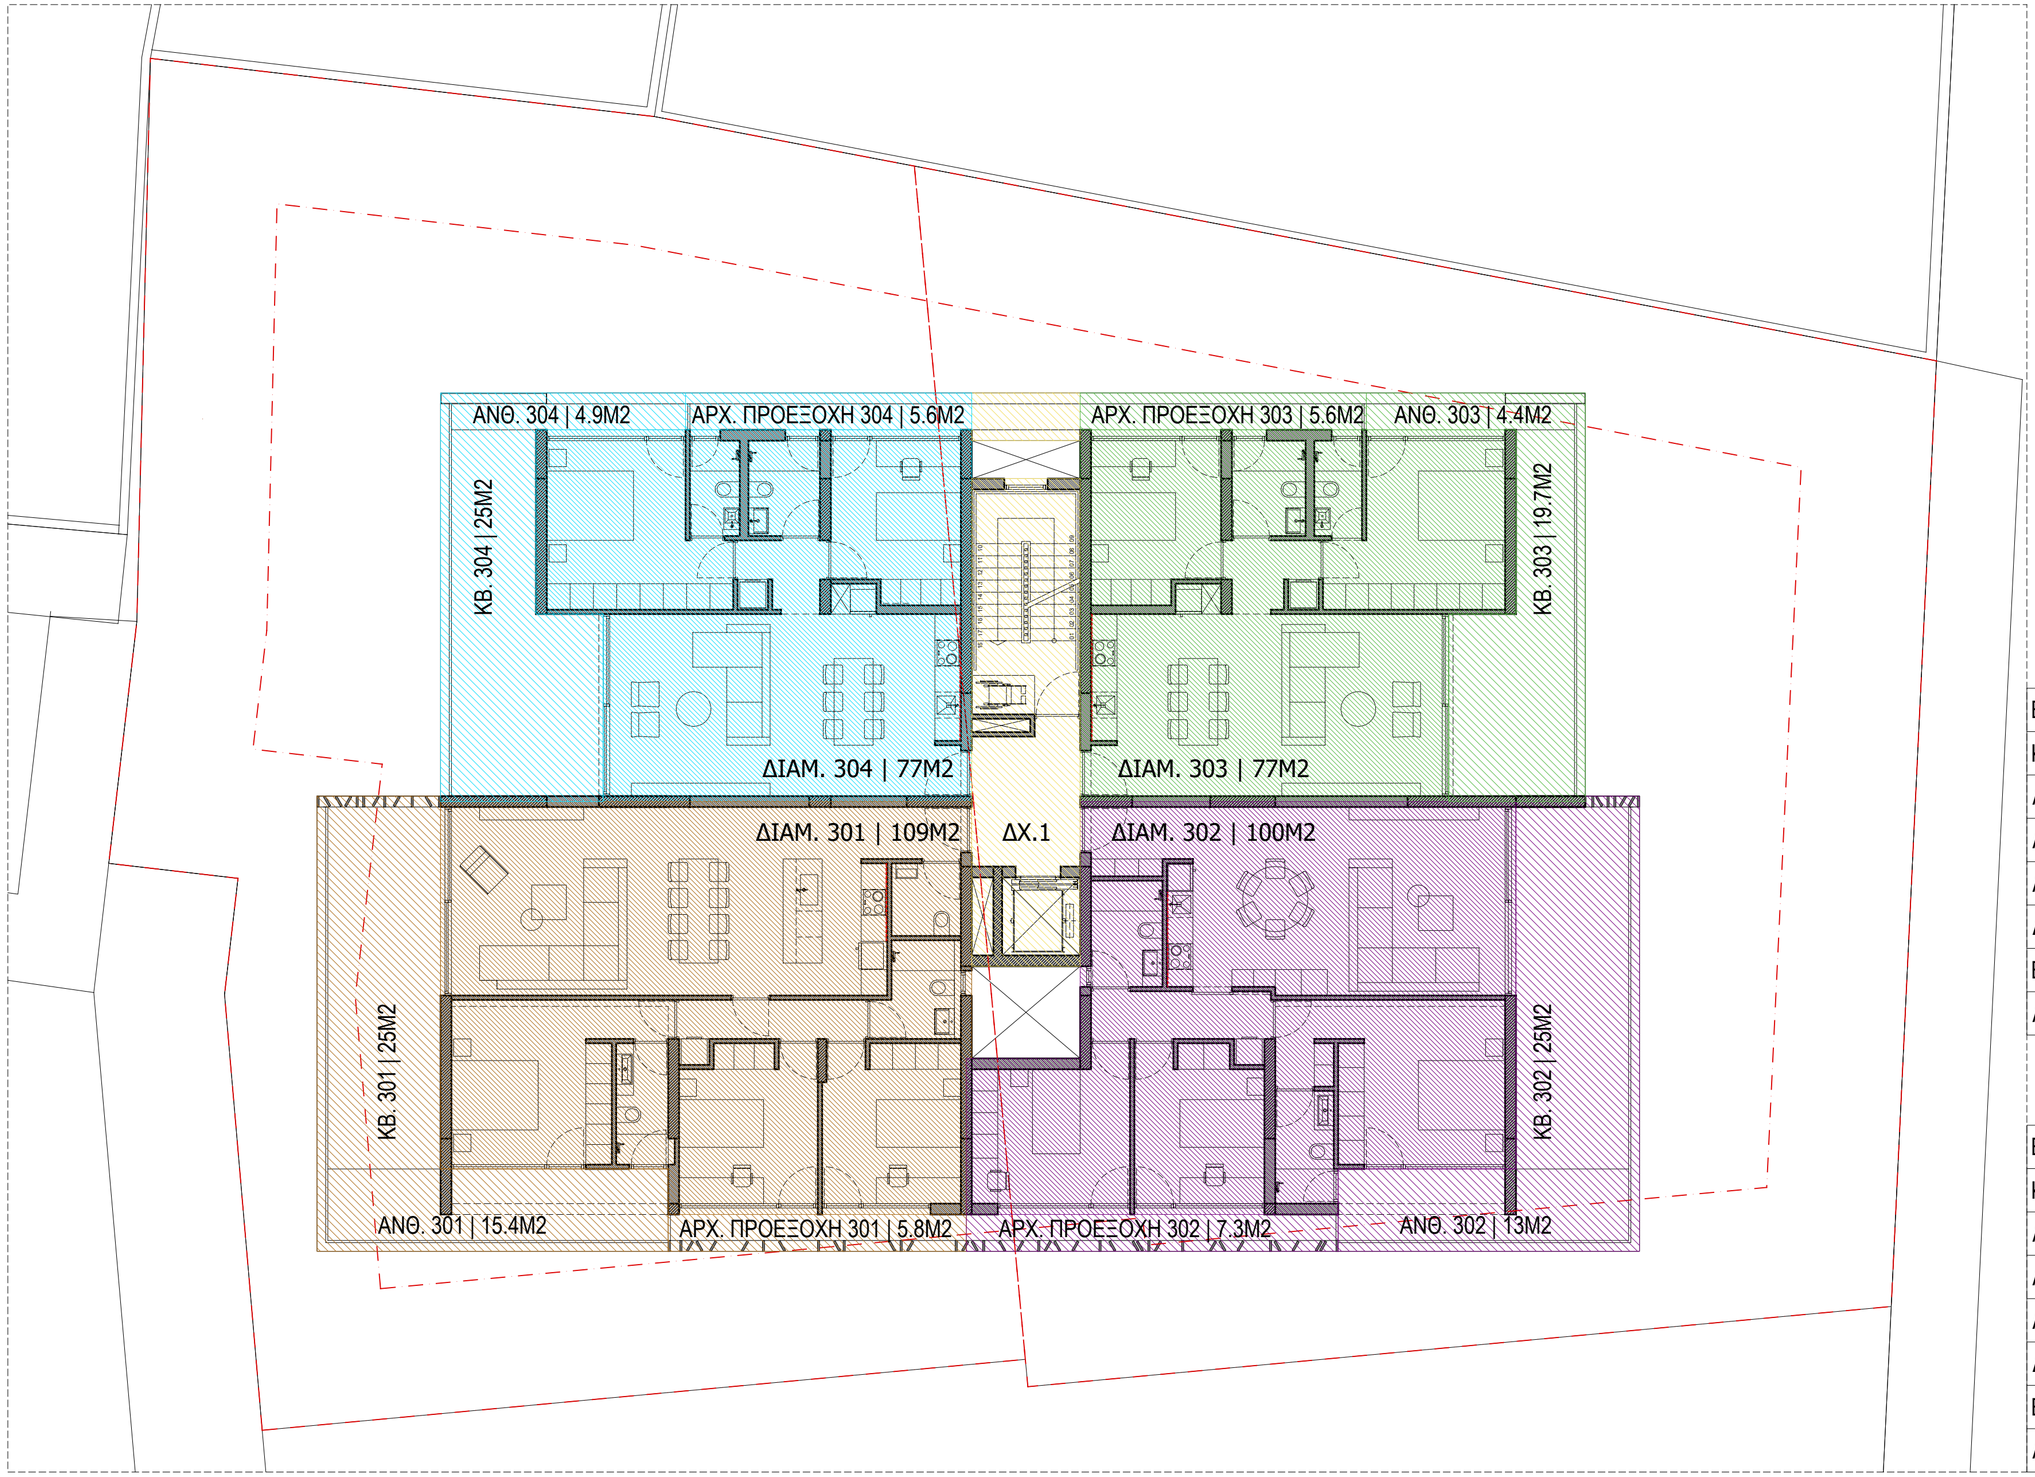

	ΔΙΑΜ. 301	ΔΙΑΜ. 302
Εσωτερικοί Χώροι:	109m2	100m2
Καλυμμένες Βεράντες:	25m2	25m2
Ακάλυπτες Βεράντες:	0m2	0m2
Ανθώνες:	15.4m2	13m2
Αρχ. Προεξοχή:	5.8m2	7.3m2
Δώμα:	8.3m2	18.2m2
Βοηθ. χώρος Δώματος:	21m2	20.5m2
Αποθήκη:	0m2	0m2

	ΔΙΑΜ. 303	ΔΙΑΜ. 304
Εσωτερικοί Χώροι:	77m2	77m2
Καλυμμένες Βεράντες:	19.7m2	25m2
Ακάλυπτες Βεράντες:	0m2	0m2
Ανθώνες:	4.4m2	4.9m2
Αρχ. Προεξοχή:	5.6m2	5.6m2
Δώμα:	20m2	21.4m2
Βοηθ. χώρος Δώματος:	17.4m2	13m2
Αποθήκη:	0m2	0m2

AFXENTIOU, MOUGIAKOS, STASINOPOULOU ARCHITECTS
ΑΡ. ΜΗΤΡΩΟΥ ΕΤΕΚ: C00415 - ΑΡ. ΣΥΝΕΤΑΙΡΙΣΜΟΥ: 211095

ΝΕΚΤΑΡΙΟΣ ΑΥΞΕΝΤΙΟΥ
ΑΡΧΙΤΕΚΤΩΝ ΜΗΧΑΝΙΚΟΣ Ε.Μ.Π
ΑΡ. ΜΗΤΡΩΟΥ Ε.Τ.Ε.Κ. 91207

ΥΠΟΜΝΗΜΑ ΧΡΩΜΑΤΩΝ

ΔΙΑΜ. 101 | ΑΝΟΙΚΤΟ ΜΩΒ	ΔΙΑΜ. 104 | ΡΟΖ	ΔΙΑΜ. 203 | ΜΠΛΕ	ΔΙΑΜ. 302 | ΣΚΟΥΡΟ ΜΩΒ
ΔΙΑΜ. 102 | ΑΝΟΙΚΤΟ ΓΚΡΙ	ΔΙΑΜ. 201 | ΚΟΚΚΙΝΟ	ΔΙΑΜ. 204 | ΠΟΡΤΟΚΑΛΙ	ΔΙΑΜ. 303 | ΑΝΟΙΚΤΟ ΠΡΑΣΙΝΟ
ΔΙΑΜ. 103 | ΣΚΟΥΡΟ ΓΚΡΙ	ΔΙΑΜ. 202 | ΣΚΟΥΡΟ ΠΡΑΣΙΝΟ	ΔΙΑΜ. 301 | ΚΑΦΕ	ΔΙΑΜ. 304 | ΓΑΛΑΖΙΟ

ΣΗΜΕΙΩΣΗ

Η ΤΕΛΙΚΗ ΣΤΑΘΜΗ ±0.00 ΑΝΤΙΣΤΟΙΧΕΙ
ΣΤΗΝ ΣΤΑΘΜΗ +213.50 ΤΟΥ ΦΥΣΙΚΟΥ ΕΔΑΦΟΥΣ
ΟΠΩΣ ΠΕΡΙΓΡΑΦΕΤΑΙ ΣΤΟ ΤΟΠΟΓΡΑΦΙΚΟ

ΣΧΕΔΙΑ ΚΑΤΑΣΚΕΥΗΣ	
ΜΕΛΕΤΗ ΕΦΑΡΜΟΓΗΣ	
ΑΔΕΙΑ ΟΙΚΟΔΟΜΗΣ	ΜΑΡΤΙΟΣ 2025
ΠΟΛΕΟΔΟΜΙΚΗ ΑΔΕΙΑ	ΔΕΚΕΜΒΡΙΟΣ 2024
ΠΡΟΜΕΛΕΤΗ	ΔΕΚΕΜΒΡΙΟΣ 2023

amsa afxentiou|mougiakos|stasinopoulou_architects
PERIKLEOUS 03 LYSEIO MEGARO 6021 LARNACA CYPRUS
TEL : 00357 24621992 FAX : 00357 24727507
e-mail : info_amsa@cytanet.com.cy web : www.amsa.com.cy

ΑΡΧΙΤΕΚΤΩΝ	ΝΕΚΤΑΡΙΟΣ ΑΥΞΕΝΤΙΟΥ		
ΠΟΛ. ΜΗΧΑΝ.	Α. ΔΗΜΟΣΘΕΝΟΥΣ	Η/Μ ΜΗΧΑΝ.	Ν. ΚΑΤΣΑΡΗΣ, Γ. ΚΑΤΣΑΜΠΑΣ

Μ.Μ.Ν. SYNERGY PLUS LTD ΠΟΛΥΚΑΤΟΙΚΙΑ ΣΤΗ ΛΕΥΚΩΣΙΑ			
ΚΩΔΙΚΟΣ	SS_APTS-D200c	ΗΜΕΡ.	ΔΕΚΕΜΒΡΙΟΣ 2024

ΘΕΜΑ ΣΧΕΔΙΟΥ	ΚΑΤΟΨΗ Γ΄ ΟΡΟΦΟΥ (ΔΙΑΧΩΡΙΣΜΟΣ)
ΚΛΙΜΑΚΑ	1:100
	A 207.4

ΑΡΧΕΝΤΙΟΥ, ΜΟΥΓΙΑΚΟΣ, ΣΤΑΣΙΝΟΠΟΥΛΟΥ ARCHITECTS
ΑΡ. ΜΗΤΡΩΟΥ ΕΤΕΚ: C00415 - ΑΡ. ΣΥΝΕΤΑΙΡΙΣΜΟΥ: Σ11095

ΝΕΚΤΑΡΙΟΣ ΑΥΞΕΝΤΙΟΥ
ΑΡΧΙΤΕΚΤΩΝ ΜΗΧΑΝΙΚΟΣ Ε.Μ.Π
ΑΡ. ΜΗΤΡΩΟΥ Ε.Τ.Ε.Κ. 91207

ΥΠΟΜΝΗΜΑ ΧΡΩΜΑΤΩΝ

ΔΙΑΜ. 101 | ΑΝΟΙΚΤΟ ΜΩΒ	ΔΙΑΜ. 104 | ΡΟΖ	ΔΙΑΜ. 203 | ΜΠΛΕ	ΔΙΑΜ. 302 | ΣΚΟΥΡΟ ΜΩΒ
ΔΙΑΜ. 102 | ΑΝΟΙΚΤΟ ΓΚΡΙ	ΔΙΑΜ. 201 | ΚΟΚΚΙΝΟ	ΔΙΑΜ. 204 | ΠΟΡΤΟΚΑΛΙ	ΔΙΑΜ. 303 | ΑΝΟΙΚΤΟ ΠΡΑΣΙΝΟ
ΔΙΑΜ. 103 | ΣΚΟΥΡΟ ΓΚΡΙ	ΔΙΑΜ. 202 | ΣΚΟΥΡΟ ΠΡΑΣΙΝΟ	ΔΙΑΜ. 301 | ΚΑΦΕ	ΔΙΑΜ. 304 | ΓΑΛΑΖΙΟ

ΣΗΜΕΙΩΣΗ

Η ΤΕΛΙΚΗ ΣΤΑΘΜΗ ±0.00 ΑΝΤΙΣΤΟΙΧΕΙ
ΣΤΗΝ ΣΤΑΘΜΗ +213.50 ΤΟΥ ΦΥΣΙΚΟΥ ΕΔΑΦΟΥΣ
ΟΠΩΣ ΠΕΡΙΓΡΑΦΕΤΑΙ ΣΤΟ ΤΟΠΟΓΡΑΦΙΚΟ

ΣΧΕΔΙΑ ΚΑΤΑΣΚΕΥΗΣ	
ΜΕΛΕΤΗ ΕΦΑΡΜΟΓΗΣ	
ΑΔΕΙΑ ΟΙΚΟΔΟΜΗΣ	ΜΑΡΤΙΟΣ 2025
ΠΟΛΕΟΔΟΜΙΚΗ ΑΔΕΙΑ	ΔΕΚΕΜΒΡΙΟΣ 2024
ΠΡΟΜΕΛΕΤΗ	ΔΕΚΕΜΒΡΙΟΣ 2023

amsa afxentiou|mougiakos|stasinopoulou_architects
PERIKLEOUS 03 LYSEKO MEGARO 6021 LARNACA CYPRUS
TEL : 00357 24621992 FAX : 00357 24727507
e-mail : info_amsa@cytanet.com.cy web : www.amsa.com.cy

ΑΡΧΙΤΕΚΤΩΝ ΝΕΚΤΑΡΙΟΣ ΑΥΞΕΝΤΙΟΥ

ΠΟΛ. ΜΗΧΑΝ. Α. ΔΗΜΟΣΘΕΝΟΥΣ | Η/Μ ΜΗΧΑΝ. Ν. ΚΑΤΣΑΡΗΣ, Γ. ΚΑΤΣΑΜΠΑΣ

M.M.N. SYNERGY PLUS LTD
ΠΟΛΥΚΑΤΟΙΚΙΑ ΣΤΗ ΛΕΥΚΩΣΙΑ

ΚΩΔΙΚΟΣ SS_APTS-D200c | ΗΜΕΡ. ΔΕΚΕΜΒΡΙΟΣ 2024

ΘΕΜΑ ΣΧΕΔΙΟΥ
ΚΑΤΟΨΗ ΔΩΜΑΤΟΣ (ΔΙΑΧΩΡΙΣΜΟΣ)
ΚΛΙΜΑΚΑ 1:100

A 207.5

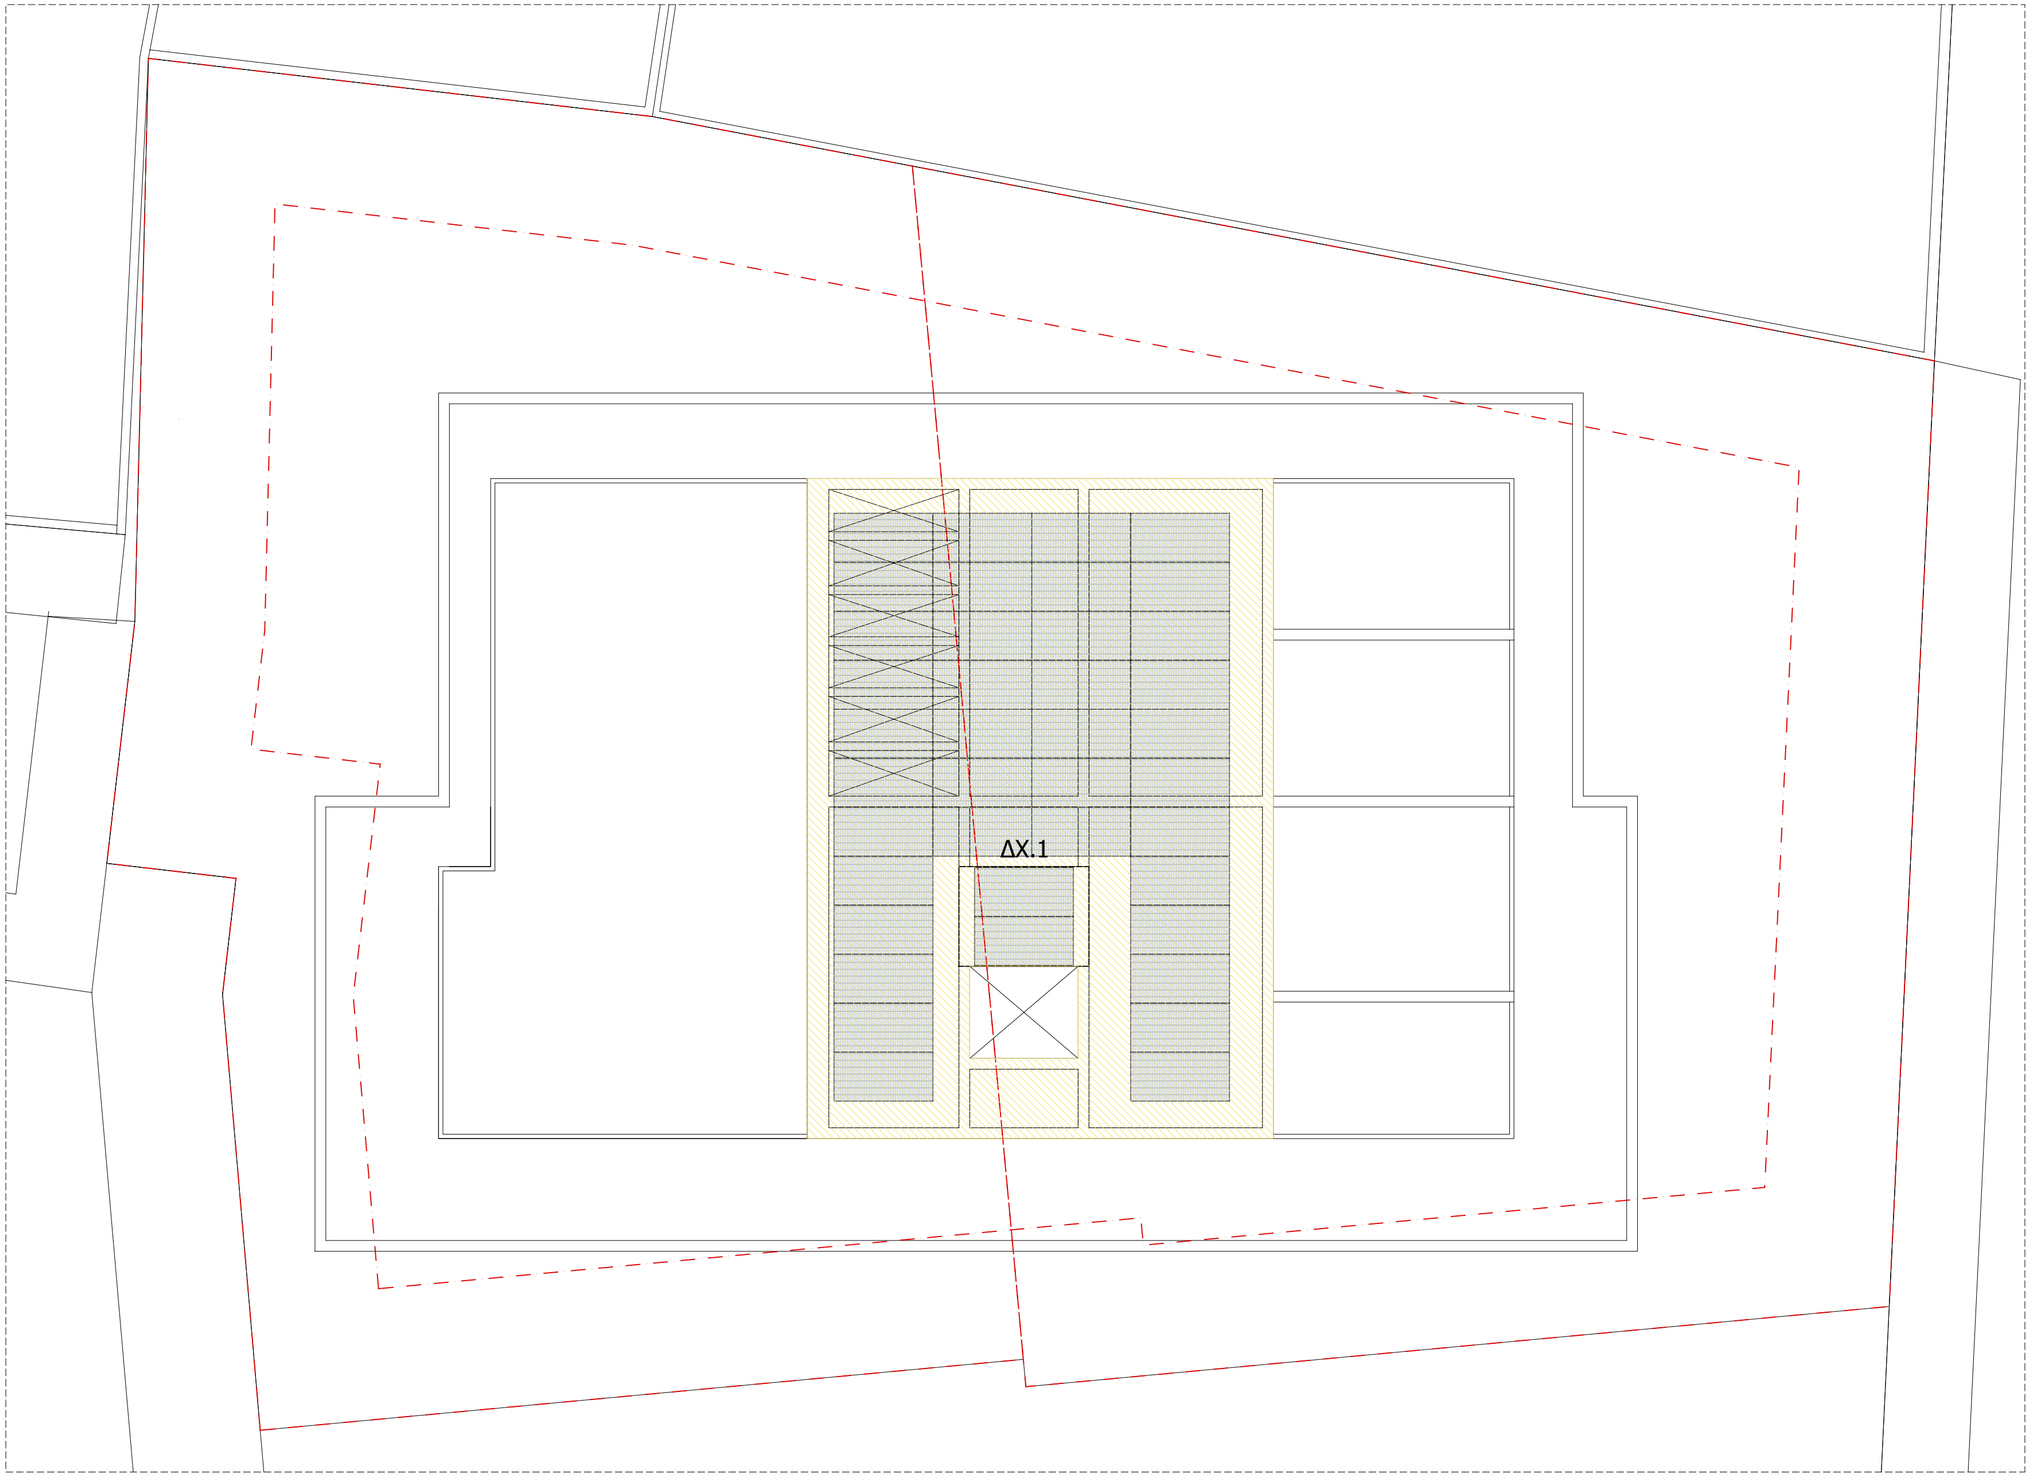

ΑΓΞΕΝΤΙΟΥ, ΜΟΥΓΙΑΚΟΣ, ΣΤΑΣΙΝΟΠΟΥΛΟΥ ΑΡΧΙΤΕΚΤΟΝΕΣ
ΑΡ. ΜΗΤΡΩΟΥ ΕΤΕΚ: C00415 - ΑΡ. ΣΥΝΕΤΑΙΡΙΣΜΟΥ: Σ11095

ΝΕΚΤΑΡΙΟΣ ΑΥΞΕΝΤΙΟΥ
ΑΡΧΙΤΕΚΤΩΝ ΜΗΧΑΝΙΚΟΣ Ε.Μ.Π
ΑΡ. ΜΗΤΡΩΟΥ Ε.Τ.Ε.Κ. 91207

ΣΗΜΕΙΩΣΗ
Η ΤΕΛΙΚΗ ΣΤΑΘΜΗ ±0.00 ΑΝΤΙΣΤΟΙΧΕΙ ΣΤΗΝ ΣΤΑΘΜΗ +213.50 ΤΟΥ ΦΥΣΙΚΟΥ ΕΔΑΦΟΥΣ ΟΠΩΣ ΠΕΡΙΓΡΑΦΕΤΑΙ ΣΤΟ ΤΟΠΟΓΡΑΦΙΚΟ

ΣΧΕΔΙΑ ΚΑΤΑΣΚΕΥΗΣ	
ΜΕΛΕΤΗ ΕΦΑΡΜΟΓΗΣ	
ΑΔΕΙΑ ΟΙΚΟΔΟΜΗΣ	ΜΑΡΤΙΟΣ 2025
ΠΟΛΕΟΔΟΜΙΚΗ ΑΔΕΙΑ	ΔΕΚΕΜΒΡΙΟΣ 2024
ΠΡΟΜΕΛΕΤΗ	ΔΕΚΕΜΒΡΙΟΣ 2023

amsa afxentiou|mougiakos|stasinopoulou_architects
PERIKLEOUS 03 LYSEIO MEGARO 6021 LARNACA CYPRUS
TEL : 00357 24621982 FAX : 00357 24727507
e-mail : info_amsa@cytanet.com.cy web : www.amsa.com.cy

ΑΡΧΙΤΕΚΤΩΝ	ΝΕΚΤΑΡΙΟΣ ΑΥΞΕΝΤΙΟΥ		
ΠΟΛ. ΜΗΧΑΝ.	Α. ΔΗΜΟΣΘΕΝΟΥΣ	Η/Μ ΜΗΧΑΝ.	Ν. ΚΑΤΣΑΡΗΣ, Γ. ΚΑΤΣΑΜΠΑΣ

M.M.N. SYNERGY PLUS LTD ΠΟΛΥΚΑΤΟΙΚΙΑ ΣΤΗ ΛΕΥΚΩΣΙΑ			
ΚΩΔΙΚΟΣ	SS_APTS-D200c	ΗΜΕΡ.	ΔΕΚΕΜΒΡΙΟΣ 2024

ΘΕΜΑ ΣΧΕΔΙΟΥ	ΚΑΤΟΨΗ ΟΡΟΦΗΣ ΔΩΜΑΤΩΝ (ΔΙΑΧΩΡΙΣΜΟΣ)
ΚΛΙΜΑΚΑ	1:100

A 207.6